


RYSUNEK USZCZEGÓLNIOWY NR 4

SKALA 1:1000

ZALĄCZNIK NR 5
DO UCHWAŁY NR XLV/97/02
RADY MIEJSKIEJ W PONIATOWEJ
Z DNIA 26 MARCA 2004 R.

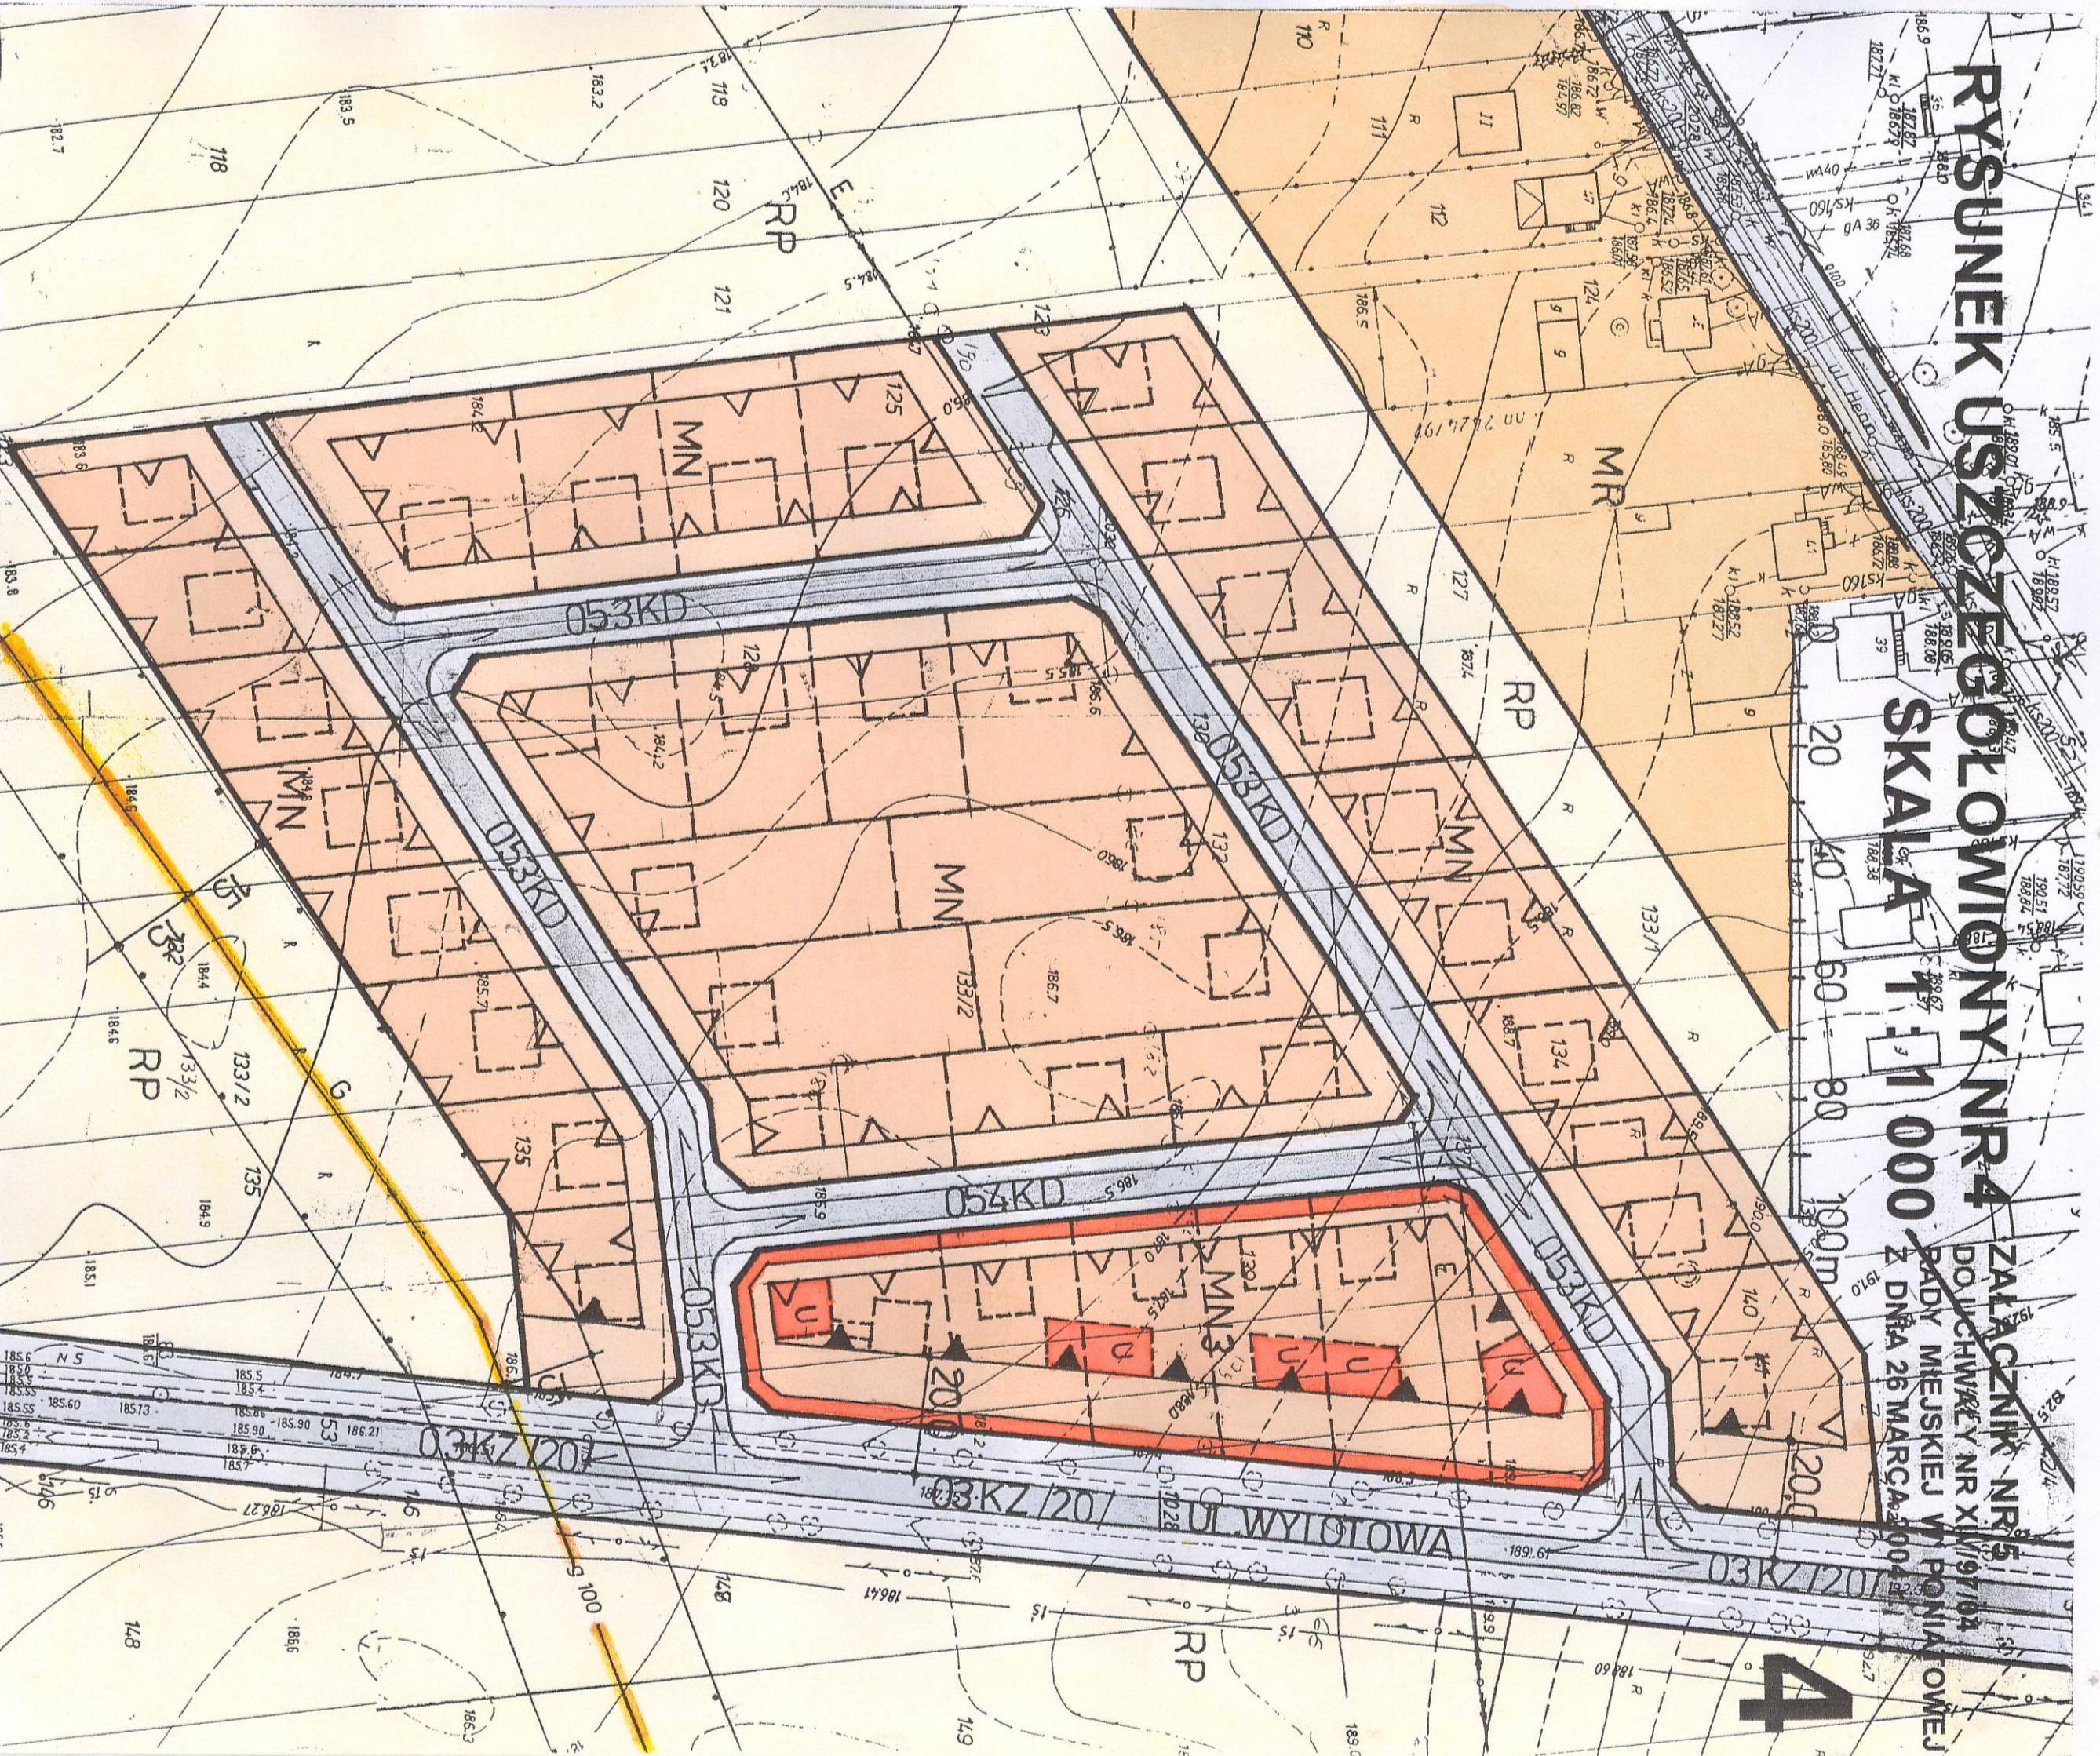

OZNACZENIA

- GRANICA TERENÓW O RÓŻNYM PRZEZNACZENIU ŚCIŚLE OKREŚLONA
- LINIE PODZIAŁU WEWĘTRZNEGO TERENÓW ŚCIŚLE OKREŚLONE/ORIENTACYJNE
- LINIE ZABUDOWY OBOWIĄZUJĄCE/NIEPRZEKRACZALNE
- TERENY ZABUDOWY MIESZKANIOWEJ JEDNORODZINNEJ
- MN3 ZABUDOWA MIESZKANIOWA JEDNORODZINNA Z USŁUGAMI
- MR TERENY ZABUDOWY ZAGRODOWEJ
- OBIEKTY MIESZKALNE I USŁUGOWE - ZASADA USTYTUWANIA
- U BUDYNKI USŁUGOWE - GABARYT ORIENTACYJNY
- TERENY ROLNE BEZ PRAWA ZABUDOWY
- KZ ULICE ZBIORCZE
- KD ULICE DOJAZDOWE
- G GAZOCIĄG MAGISTRALNY WRĄZ ZE STREFĄ OCHRONNĄ
- E LINIA ELEKTROENERGETYCZNA ISTNIEJĄCA

ZESPÓŁ AUTORSKI :

- MGR INŻ. ARCH. KRZYSZTOF RUMIŃSKI - GŁ. PROJEKTANT
- UPR. URB. NR 803/88 UKŁAD PRZESTRZENNY
- MGR ZOFIA PRUS - PROGRAM
- UPR. URB. NR 1237/91
- MGR INŻ. ZDZIŚŁAW LECHUS - UZBROJENIE TERENU
- MGR INŻ. ANDRZEJ SUJAK - ELEKTROENERGETYKA
- INŻ. MAGDALENA CIEPIELEWSKA - KOMUNIKACJA
- TECH. MIROSŁAWA FURTAK - OPRAC. GRAFICZNE

"URBANISTA"
Centrum Projektowo - Konsultingowe
Gospodarki Przestrzennej Sp. z o.o.
20-022 Lublin, ul. Okopowa 5 IV piętro, pok. 418
tel 531-56-07, NIP 712-015-49-85